



ELEVACION ESTRUCTURA EJE 1

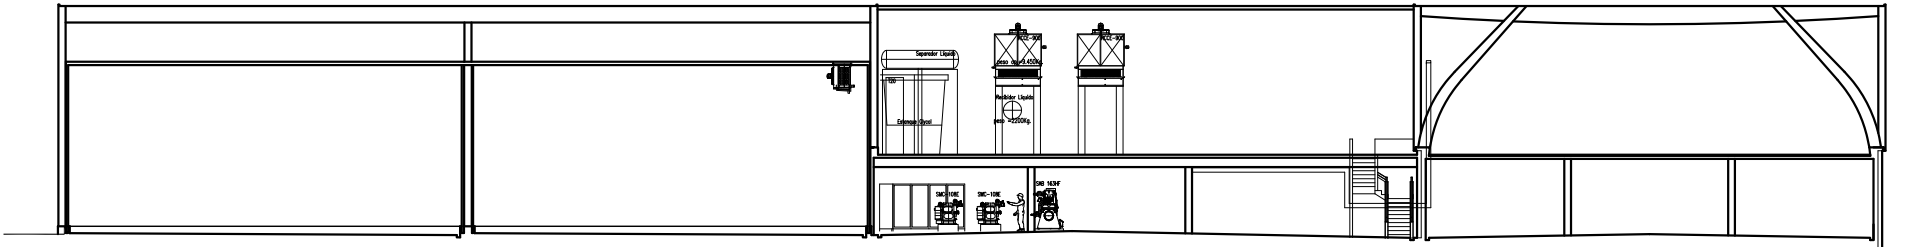

CORTE TRANSVERSAL E-E'

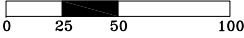