



ESTACIONAMIENTO




PATIO SERVICIO




CROQUIS ESTUDIO FACHADA

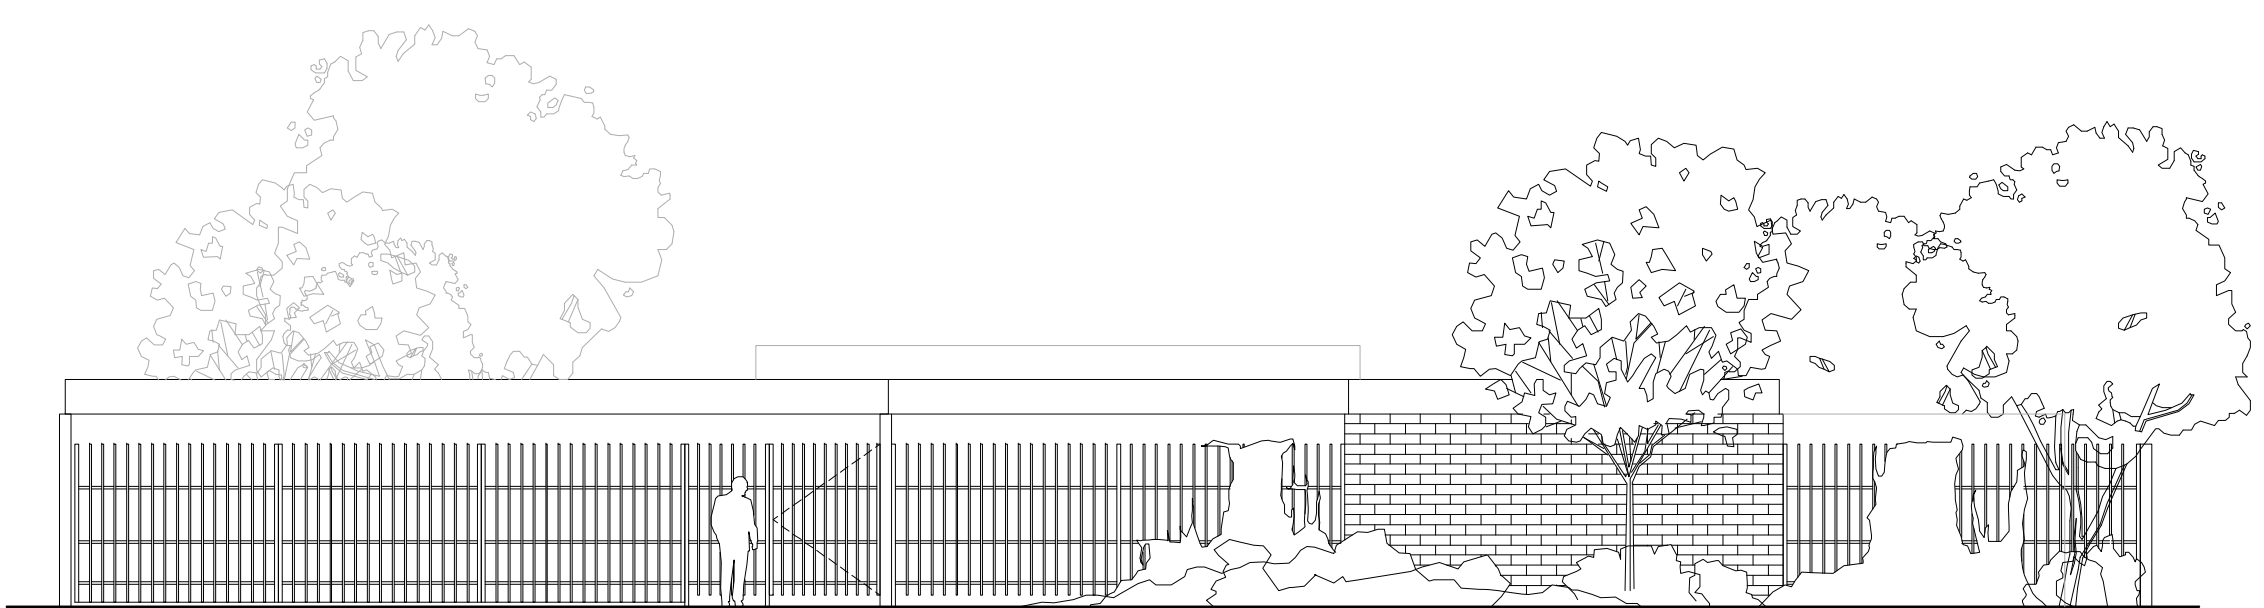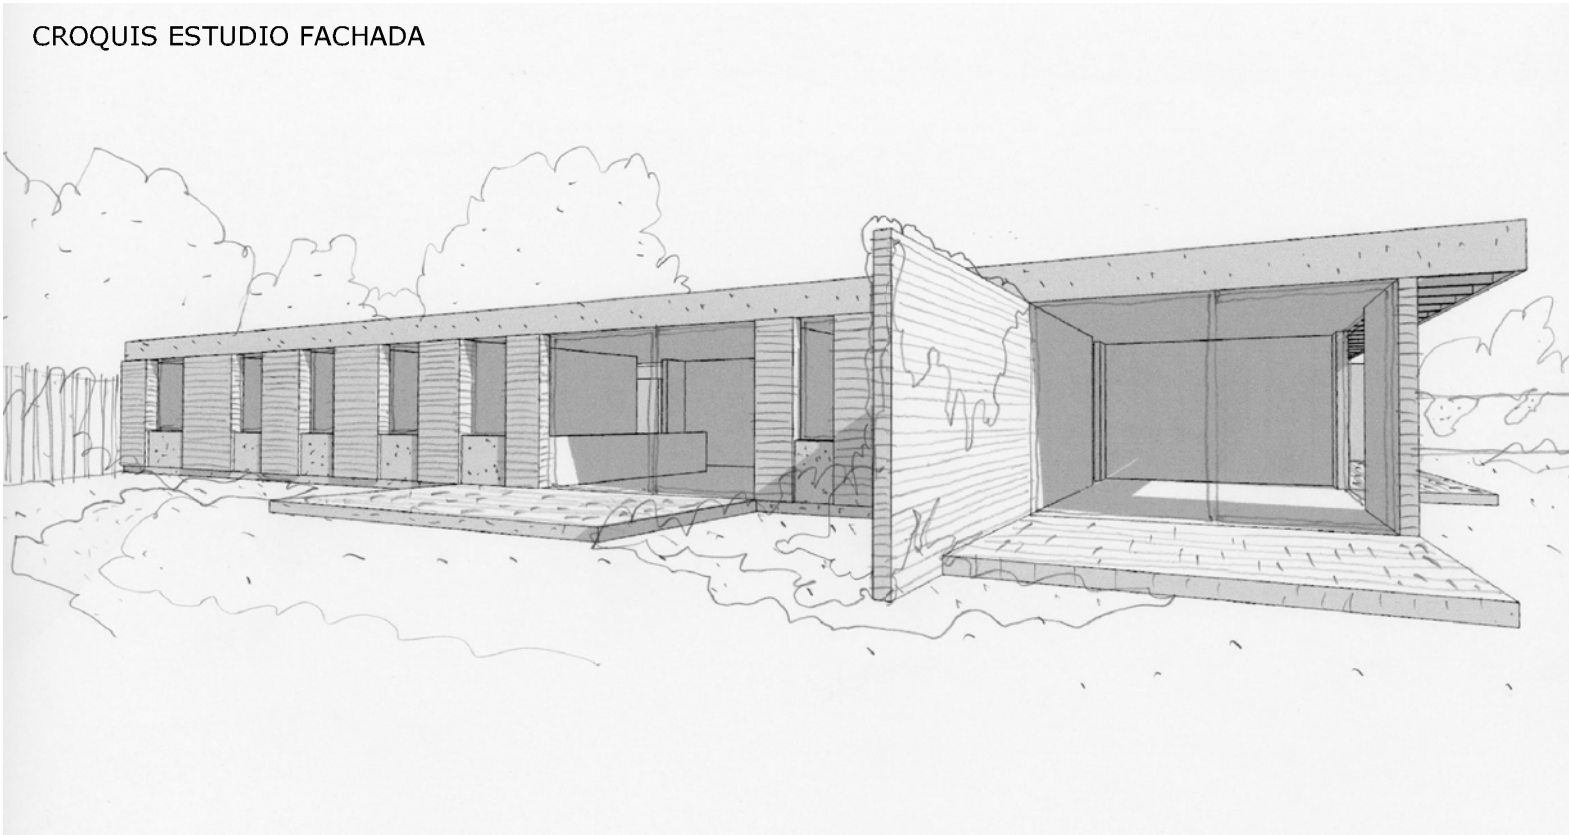


ELEVACION SUR (CALLE)

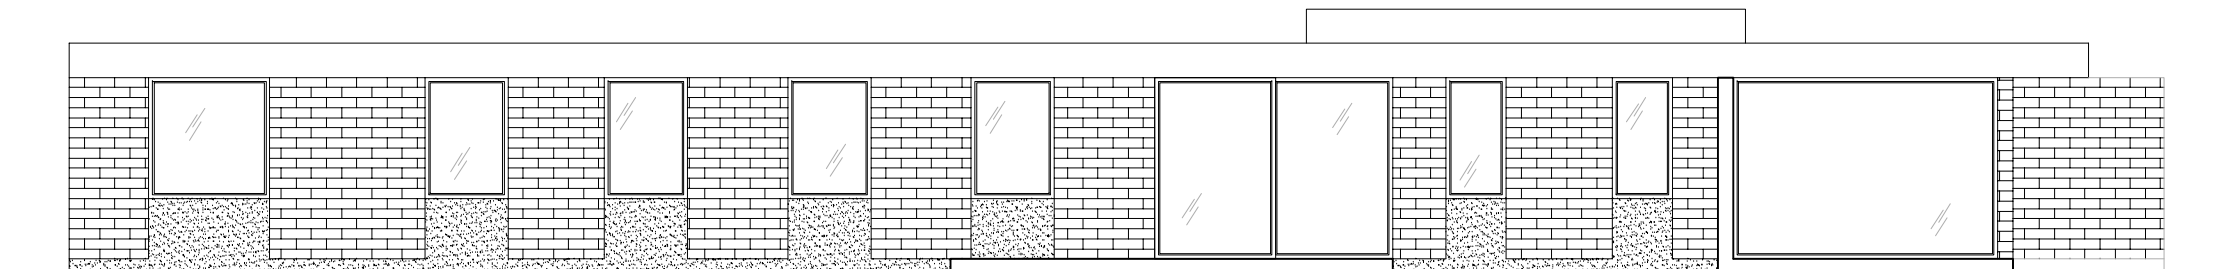

ELEVACION ORIENTE

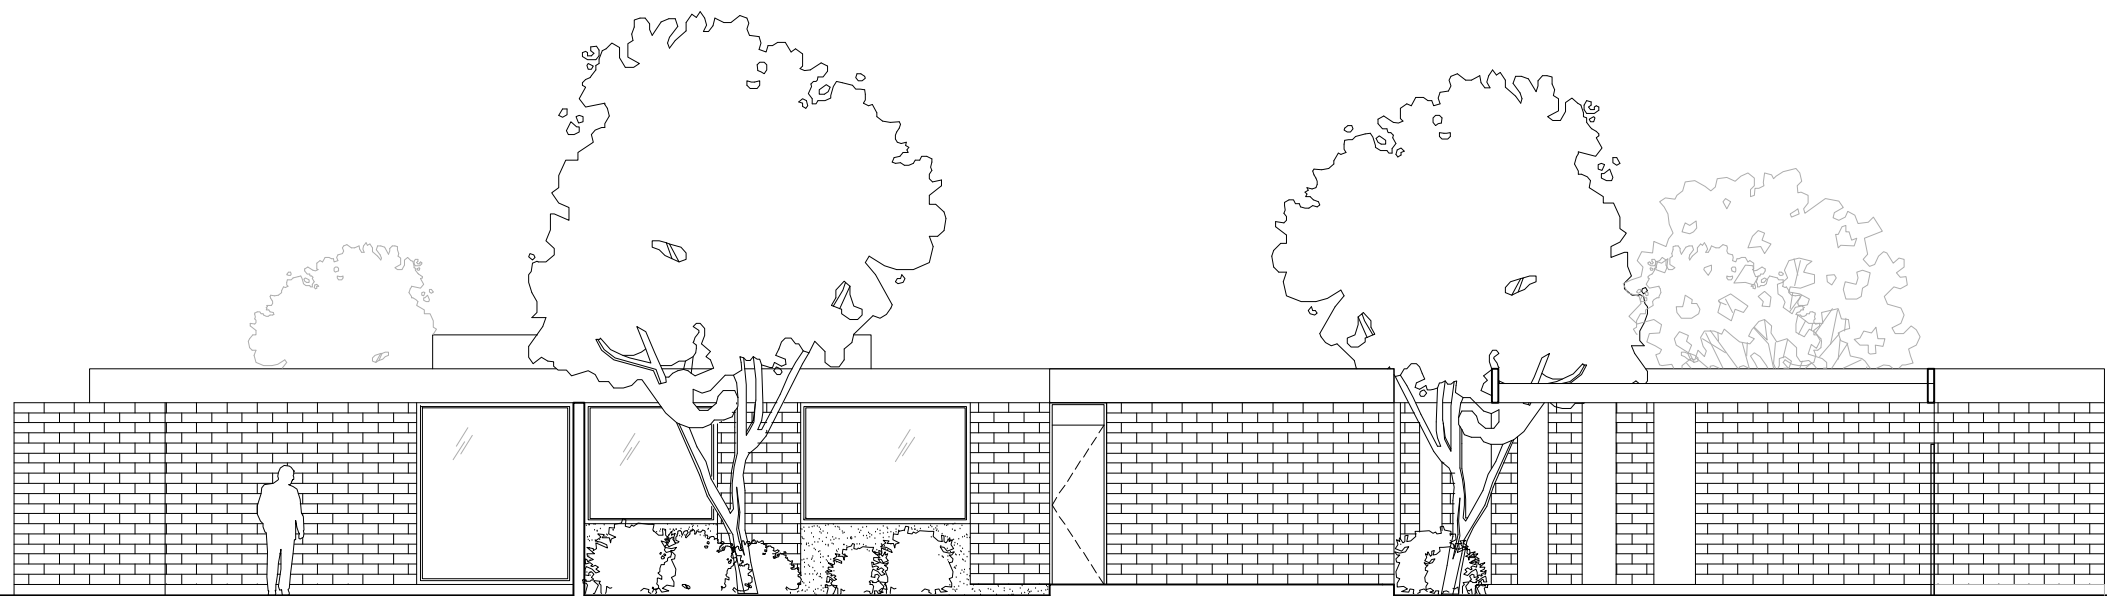

ELEVACION PONIENTE

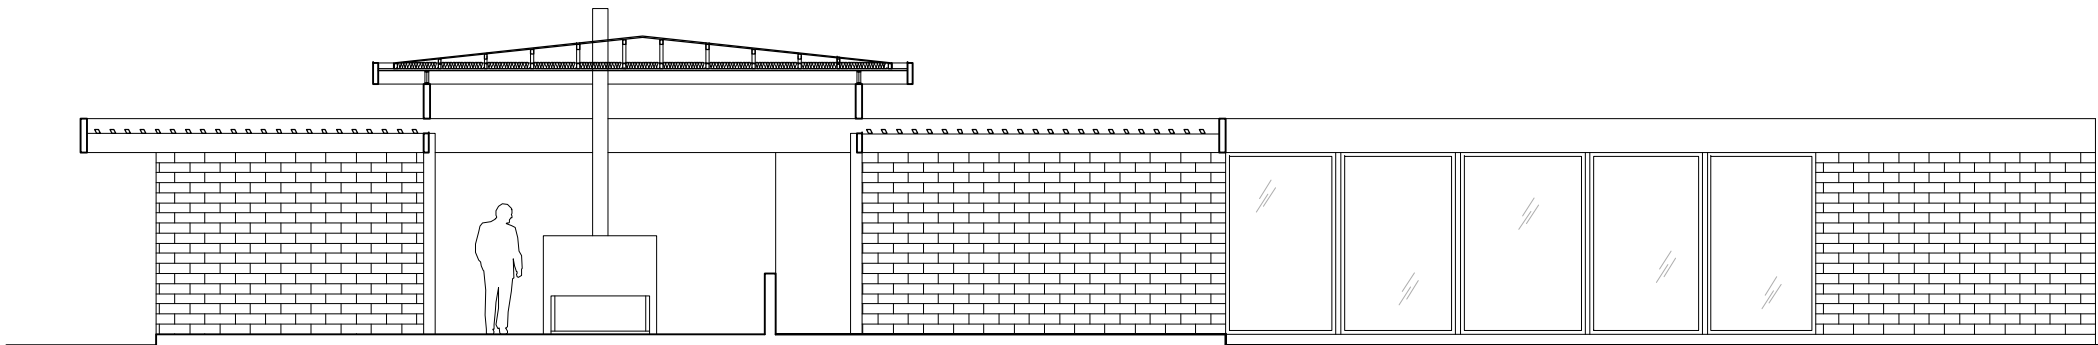

CORTE TRANSVERSAL



MARTIN HURTADO C.
ARQ. ASOC.
FONDO: 37130104002119
EMAIL: mh@martinhurtado.cl
LOS CONQUISTADORES 1700
ORDEN: 302 - PUCO/ORDEN

PROYECTO

RINCONADA VILLAGE 2

UBICACION

PEDRO AGUIRRE CERDA S/N
SECTOR SANTA EDELMIRA
COMUNA DE RINCONADA
LOS ANDES, REGION DE VALPARAISO

CONTENIDO

CASA TIPO I
CORTES Y ELEVACIONES

ARQUITECTO

MARTIN HURTADO C.
R.U.N. 7.010.427-K

COLABORADORES

ANDRES SUAREZ
SEBASTIAN ERAZO
RAIMUNDO ARTEAGA
FRANCISCO DURAN

LAMINA N°

A.04a