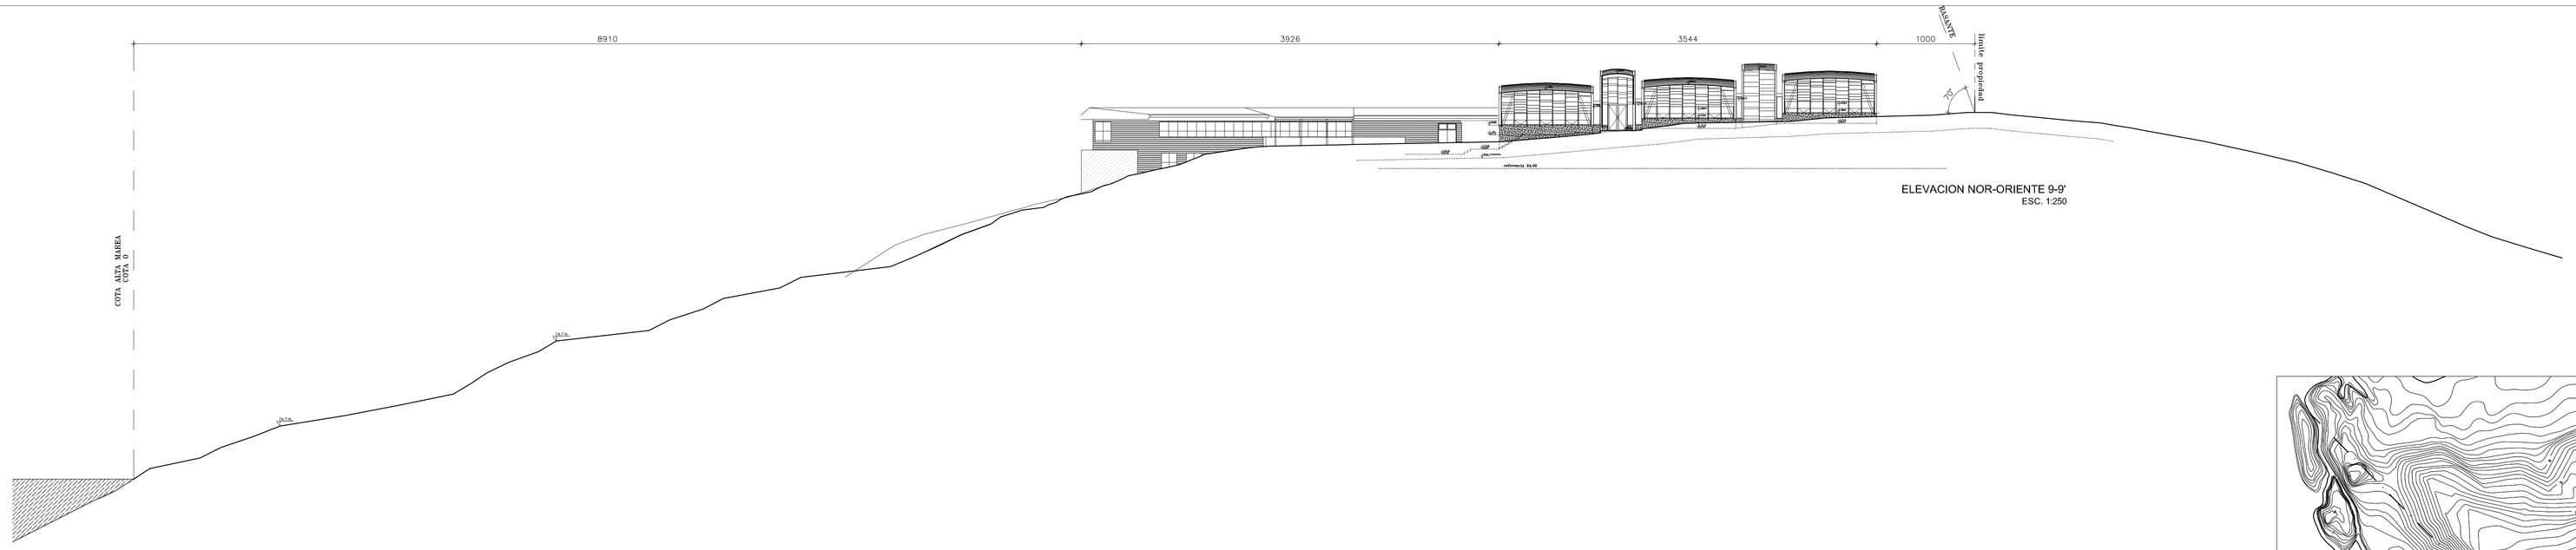

ELEVACION NOR-ORIENTE 9-9'
ESC. 1:250

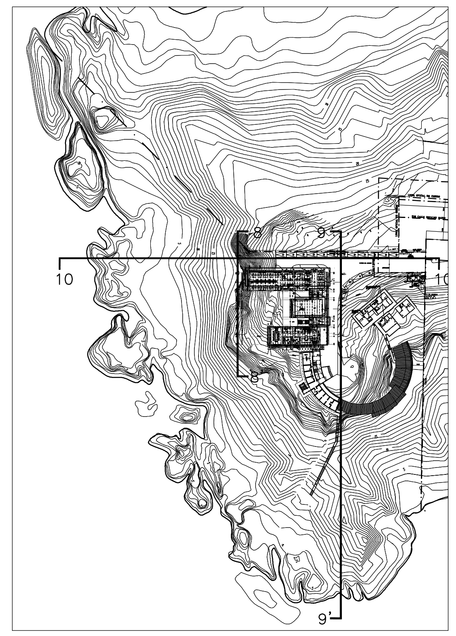

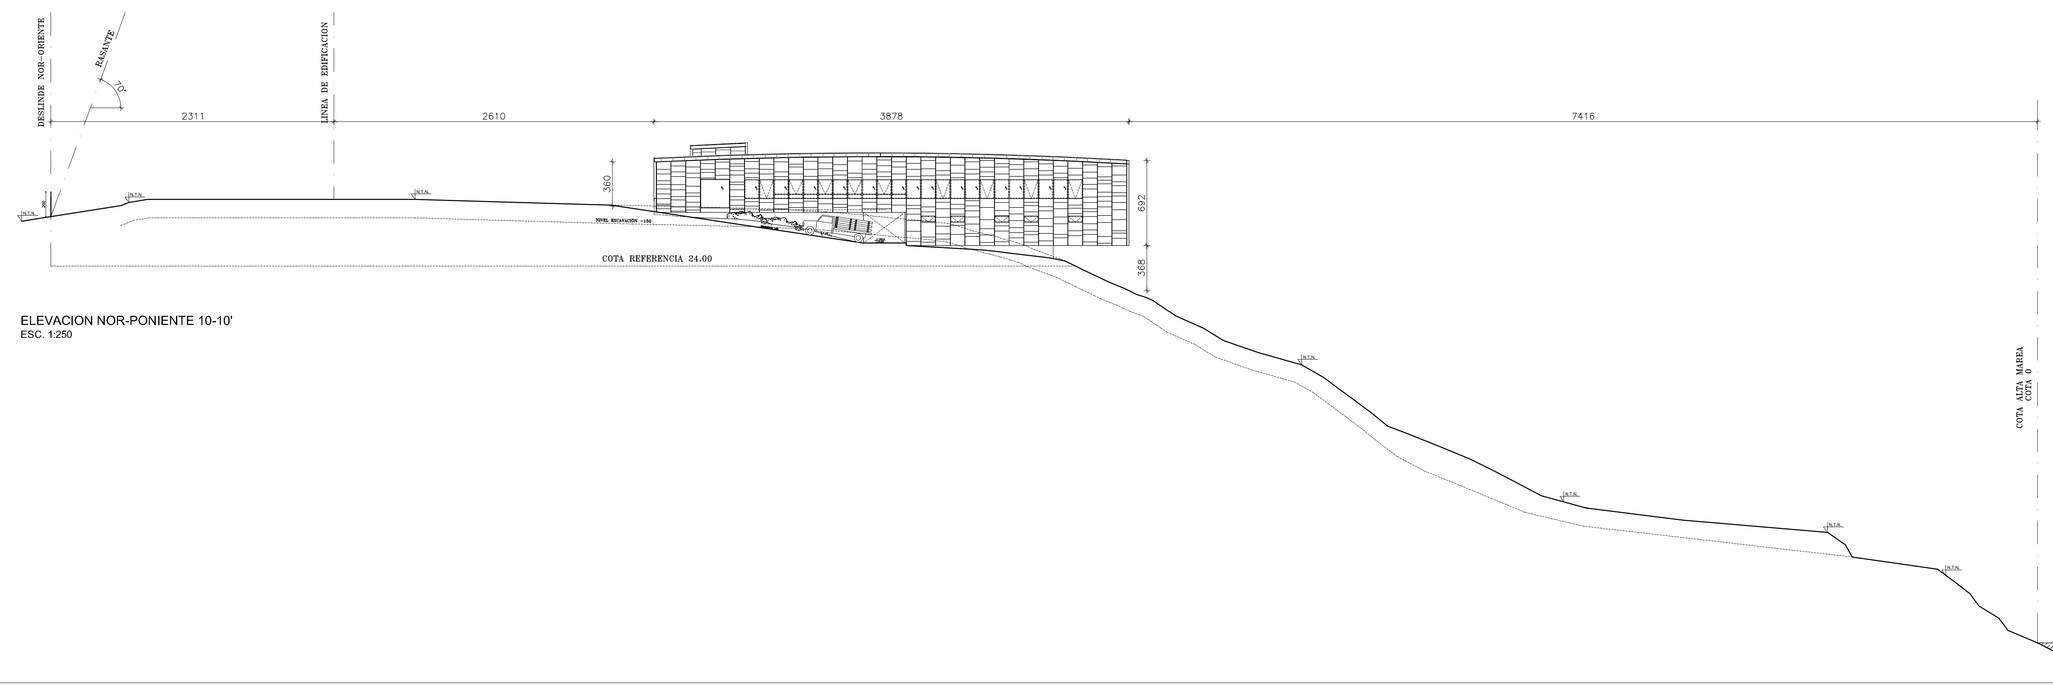

ELEVACION NOR-PONIENTE 10-10'
ESC. 1:250

ELEVACIONES GENERALES
ESC 1:250

ELEVACION SUR-PONIENTE 8-8'
ESC. 1:50