


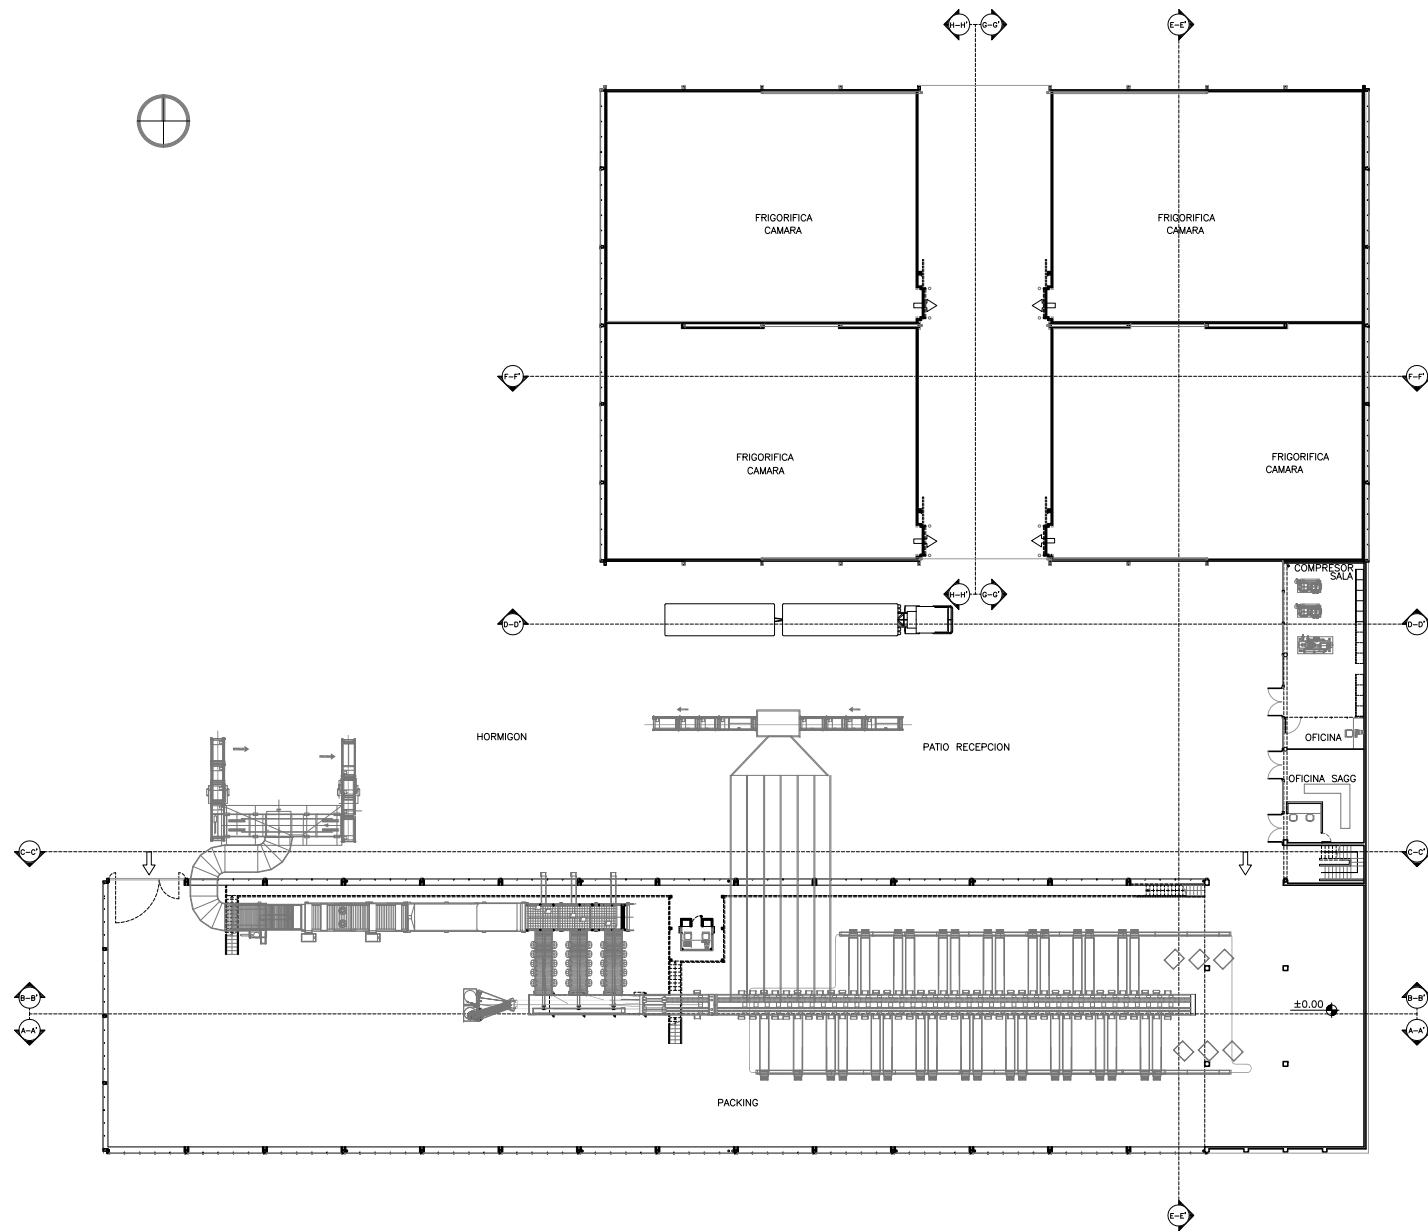

PLANTA GENERAL

