
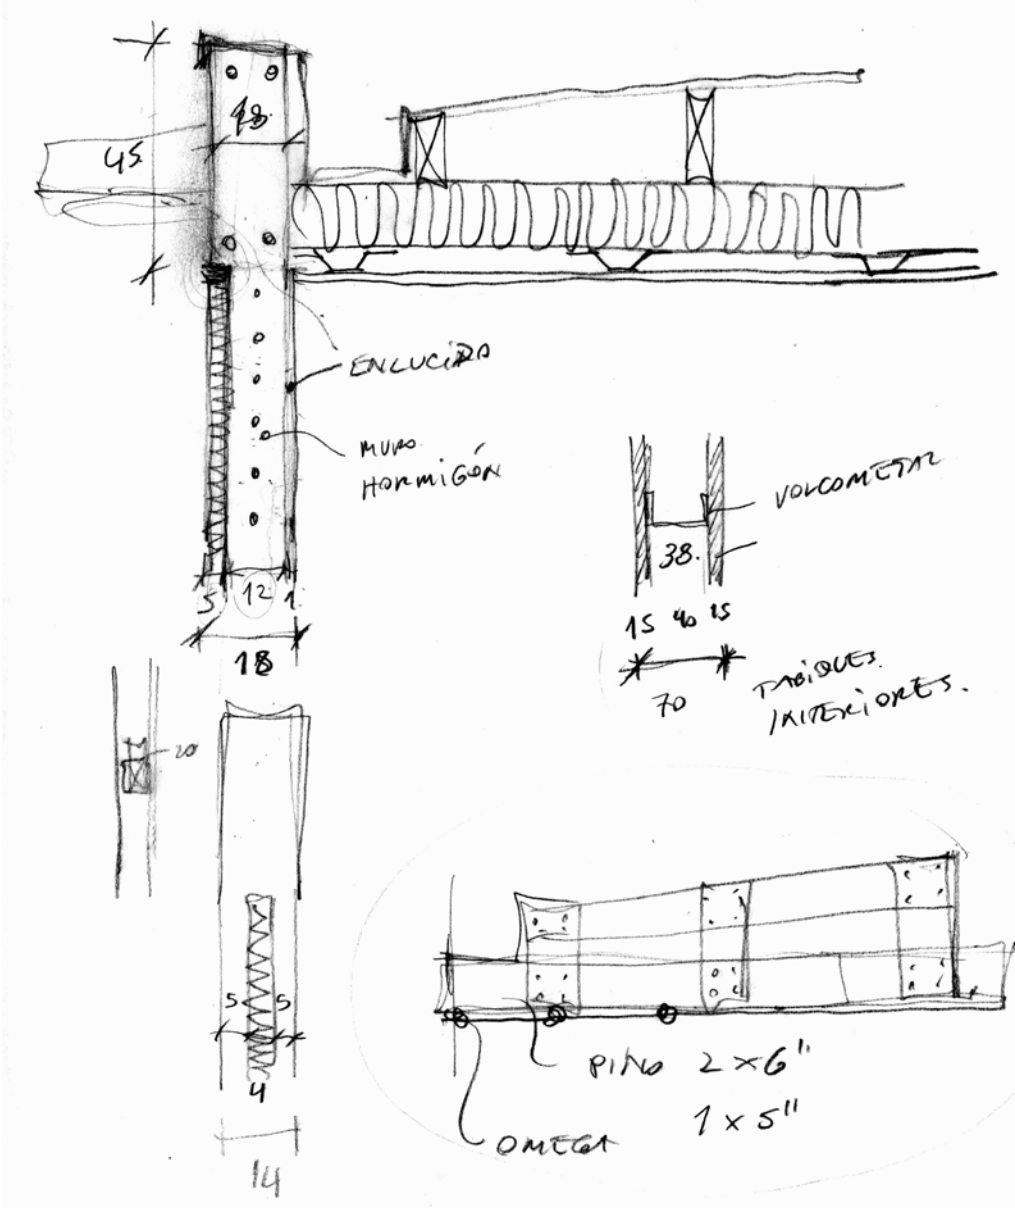
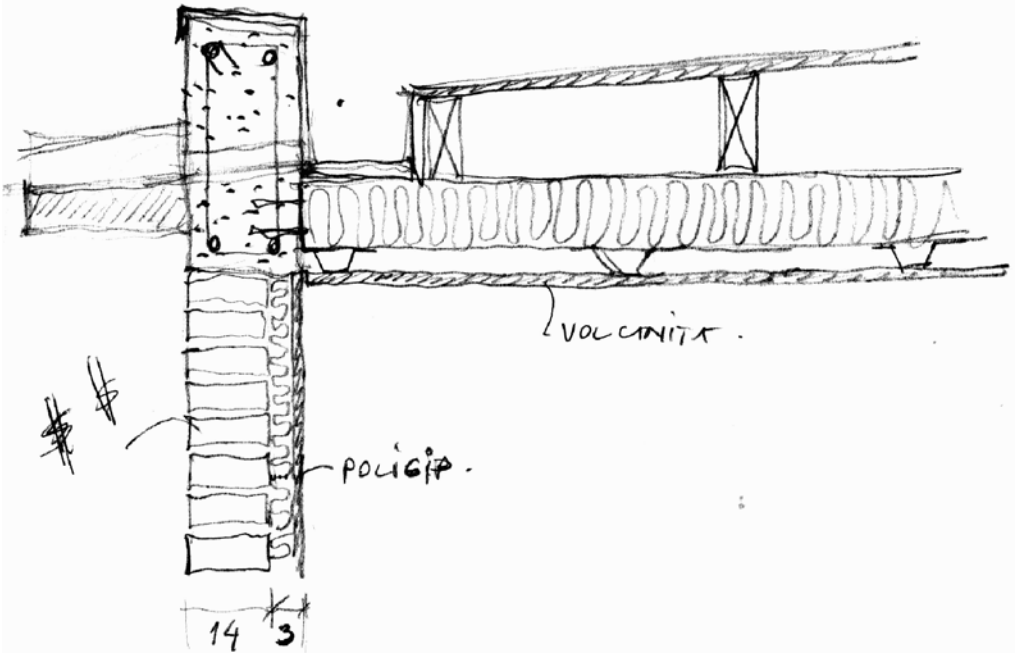
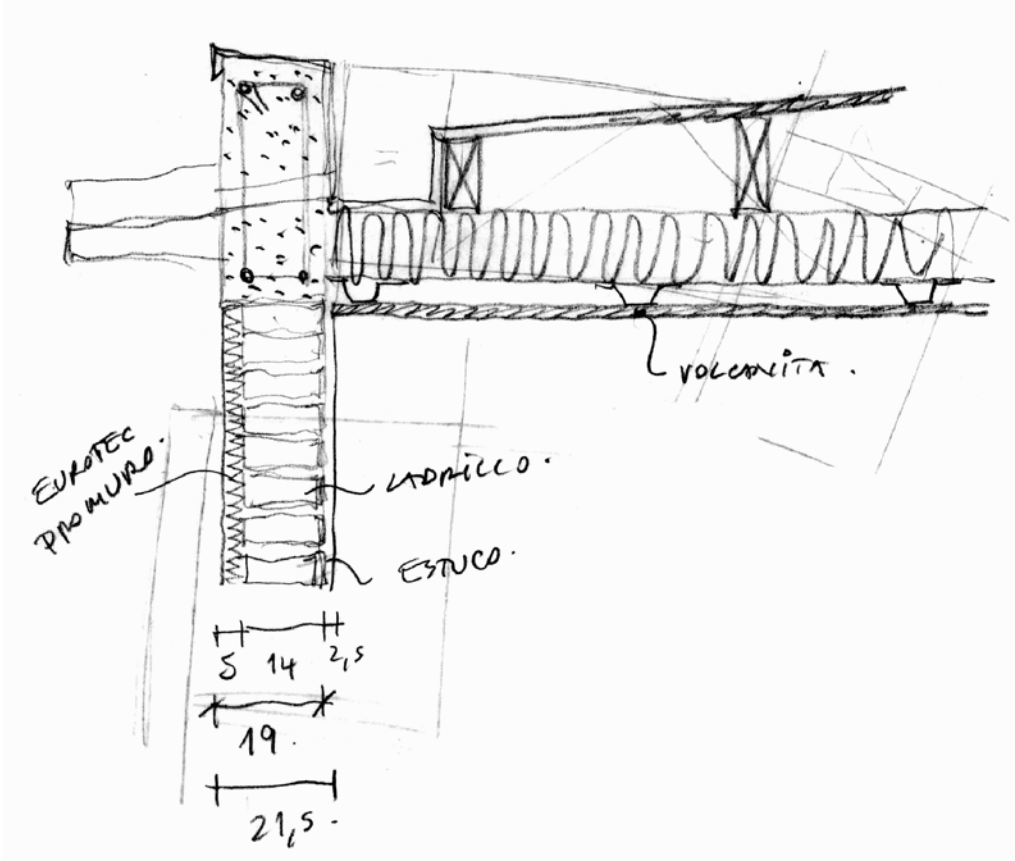


ESCANTILLON TIPO
ESC. 1:5

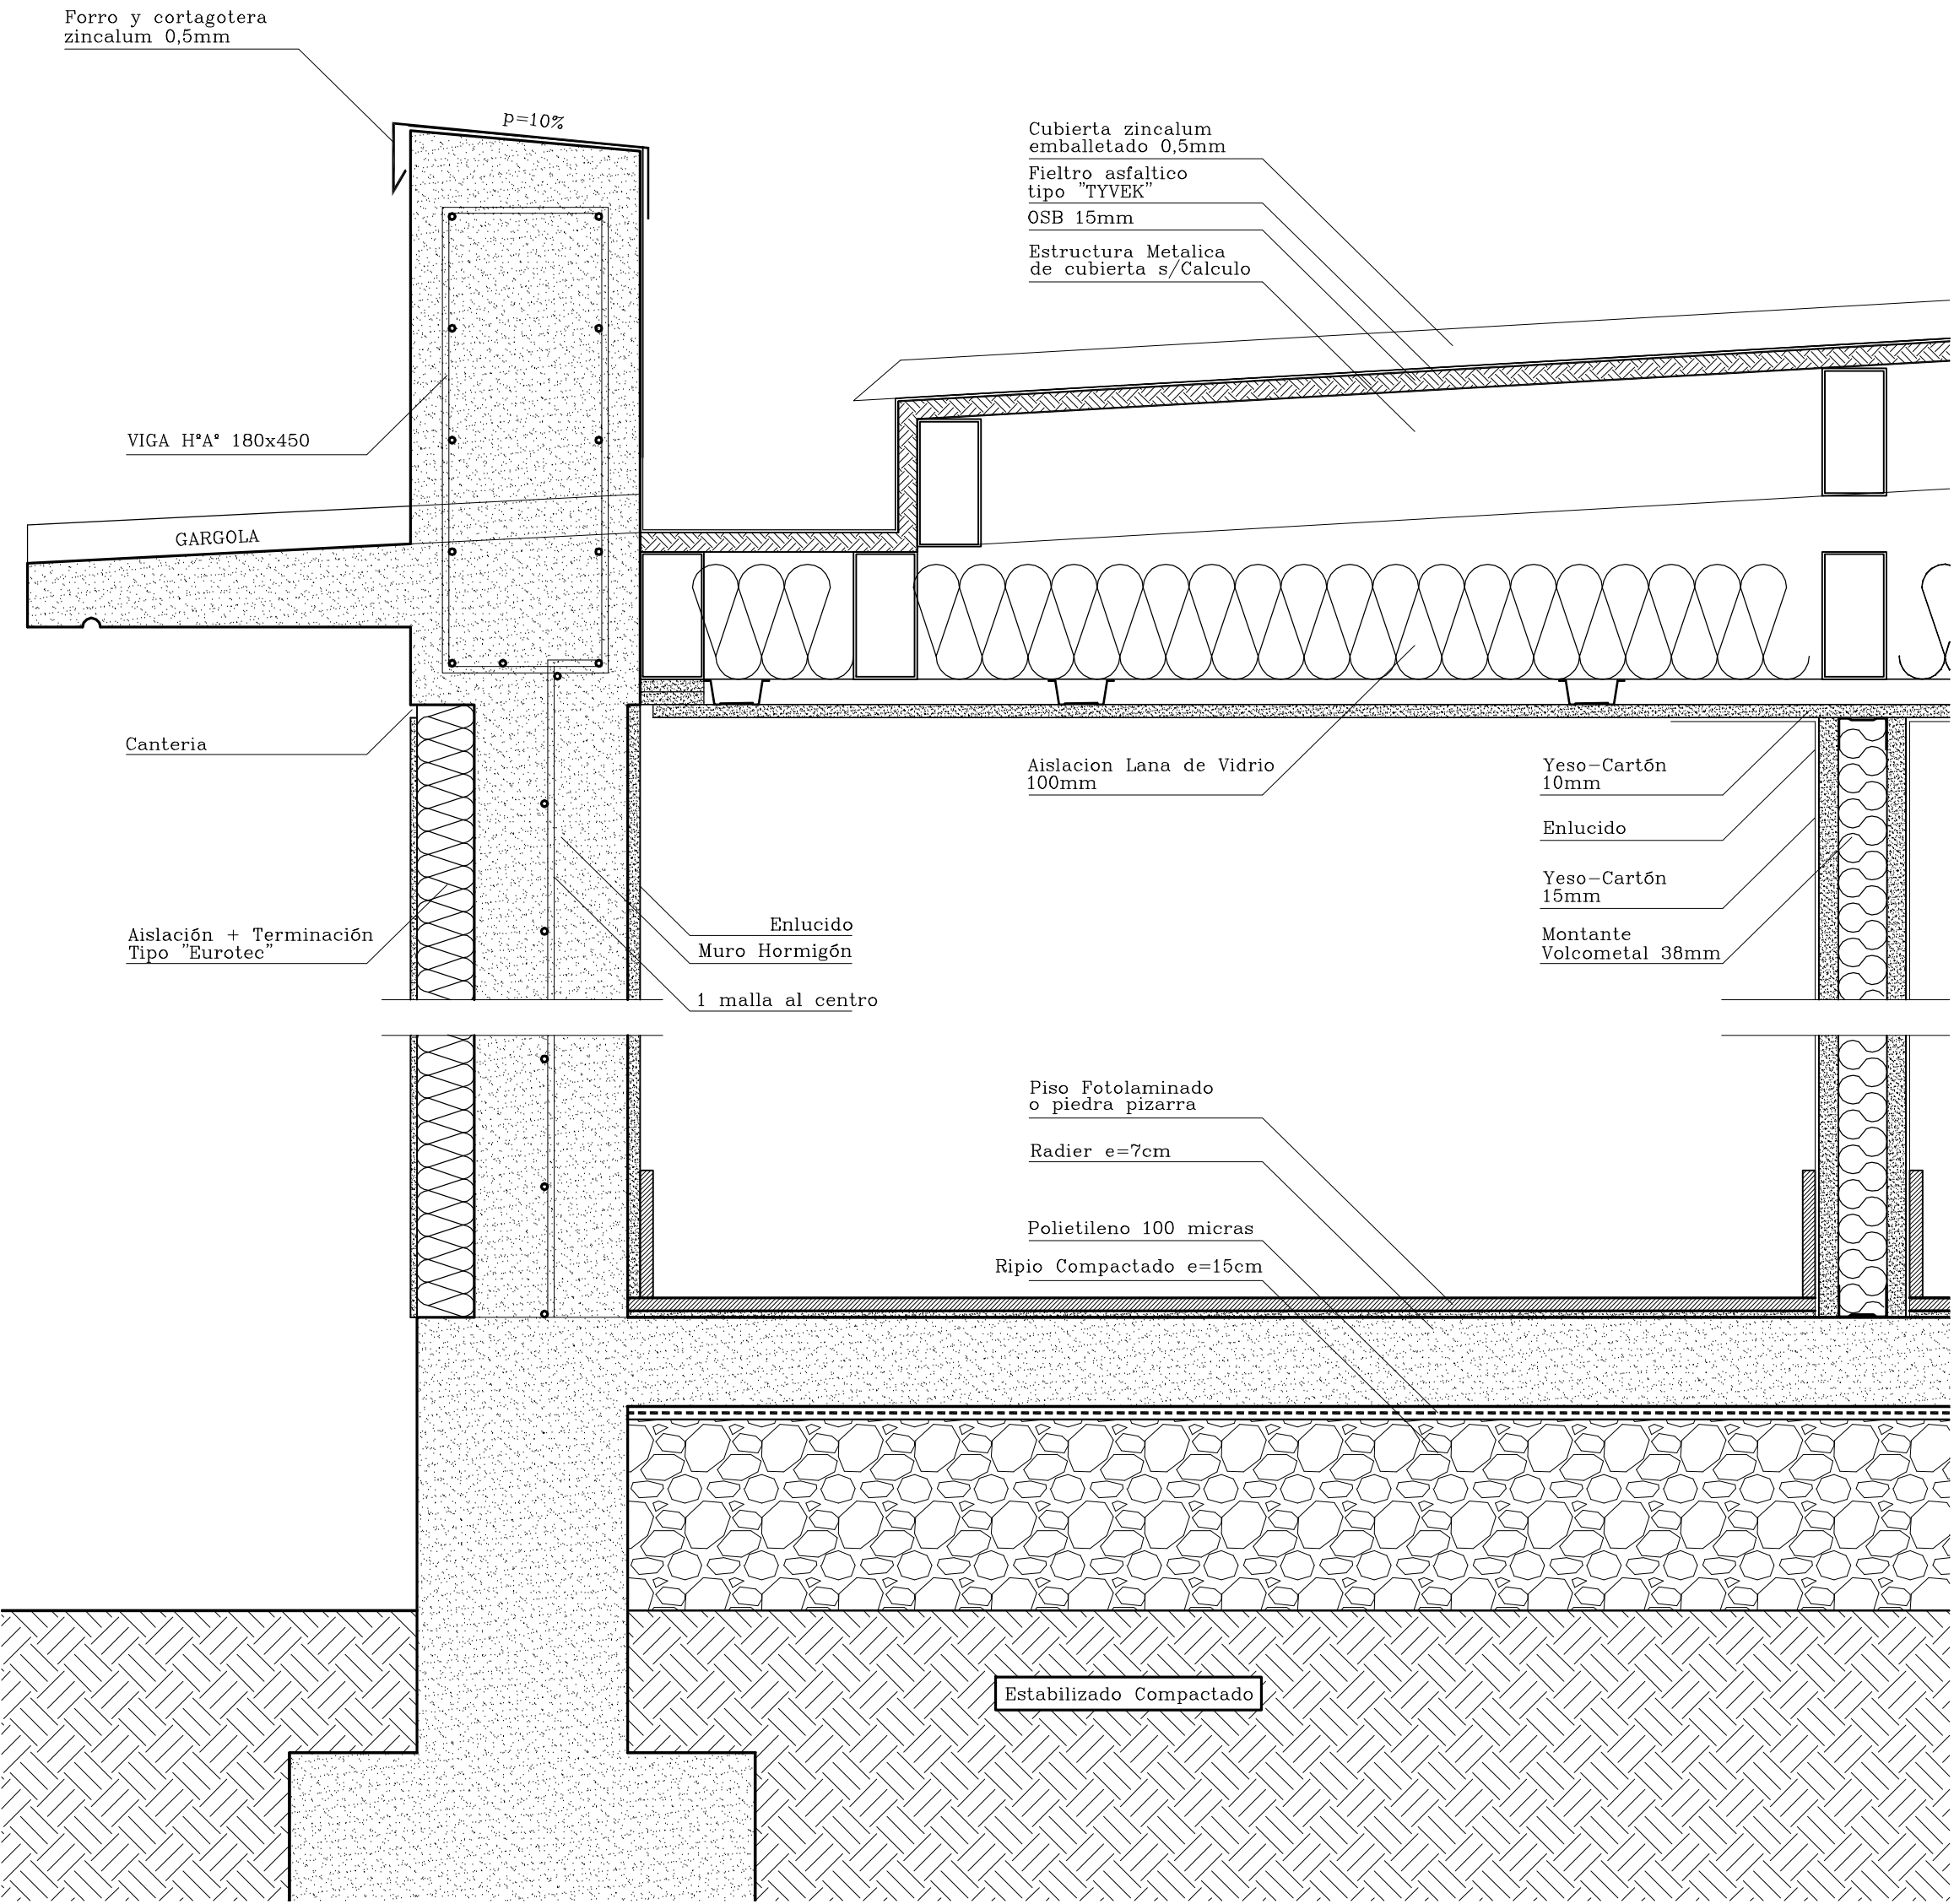

MARTIN HURTADO C.
ARQ. ASOC.

FONDATAZ 3710104002119
EMAIL: mhurtado@martinhurtado.cl
LOS CONQUISTADORES 1700
OFICINA 302 - PROVIDENCIA

PROYECTO

RINCONADA VILLAGE 2

UBICACION

PEDRO AGUIRRE CERDA SIN
SECTOR SANTA EDELMIRA
COMUNA DE RINCONADA
LOS ANDES, REGION DE VALPARAISO

CONTENIDO

CASA TIPO I
ESCANTILLON TIPO

ARQUITECTO

MARTIN HURTADO C.
R.U.N. 7.010.427-4

COLABORADORES

ANDRES SUAREZ
SEBASTIAN ERAZO
RAIMUNDO ARTEAGA
FRANCISCO DURAN

LAMINA N°

A.05