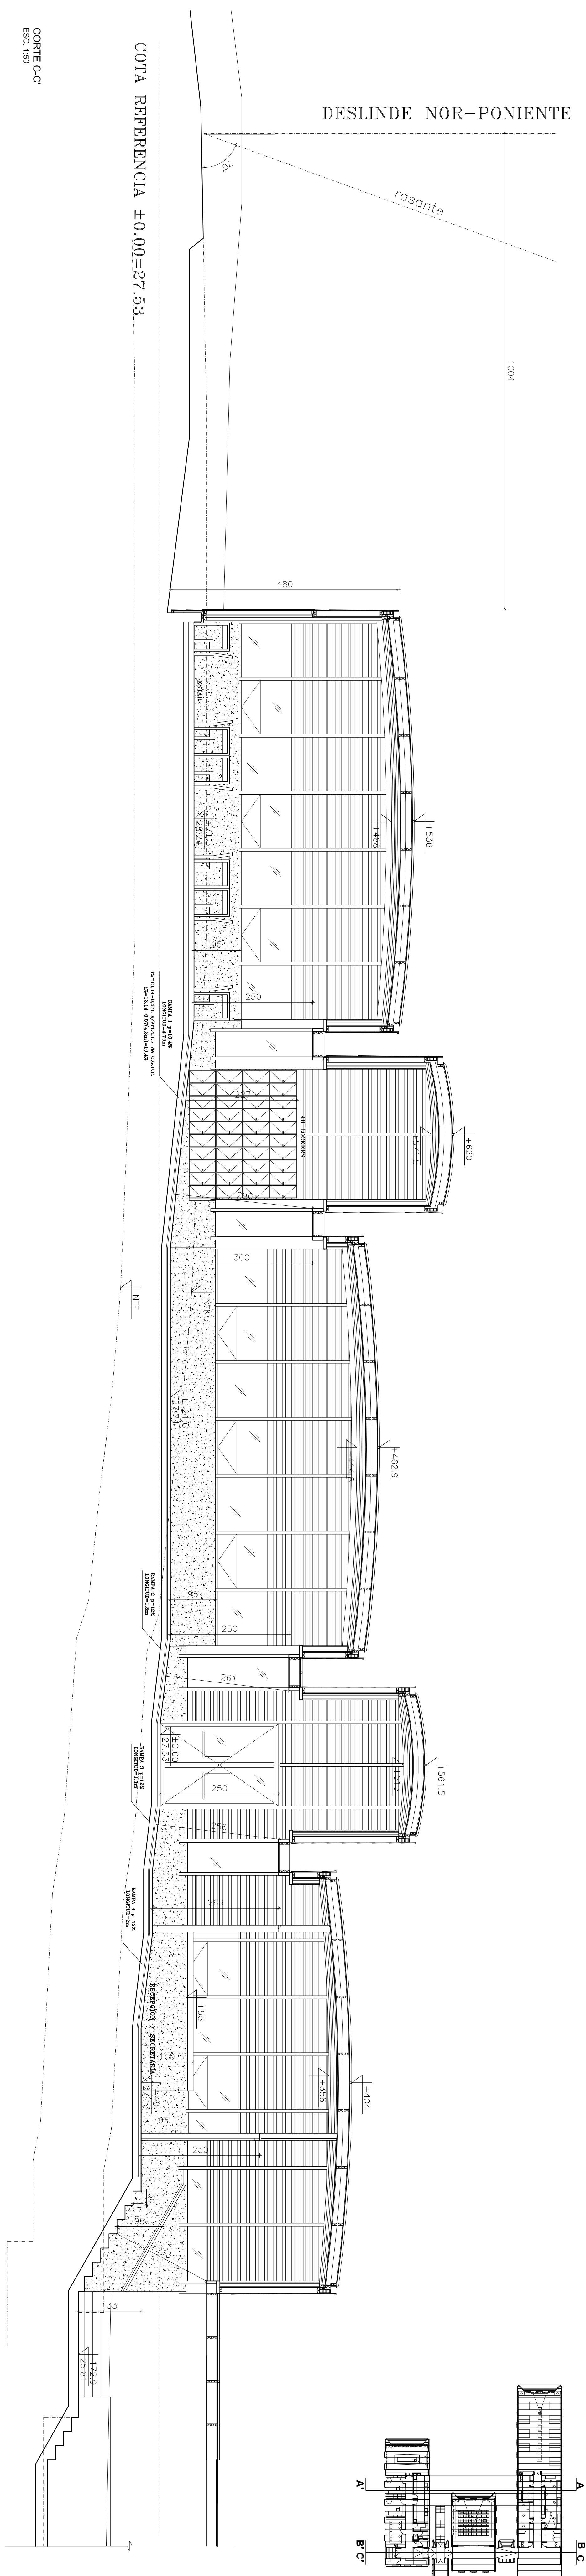
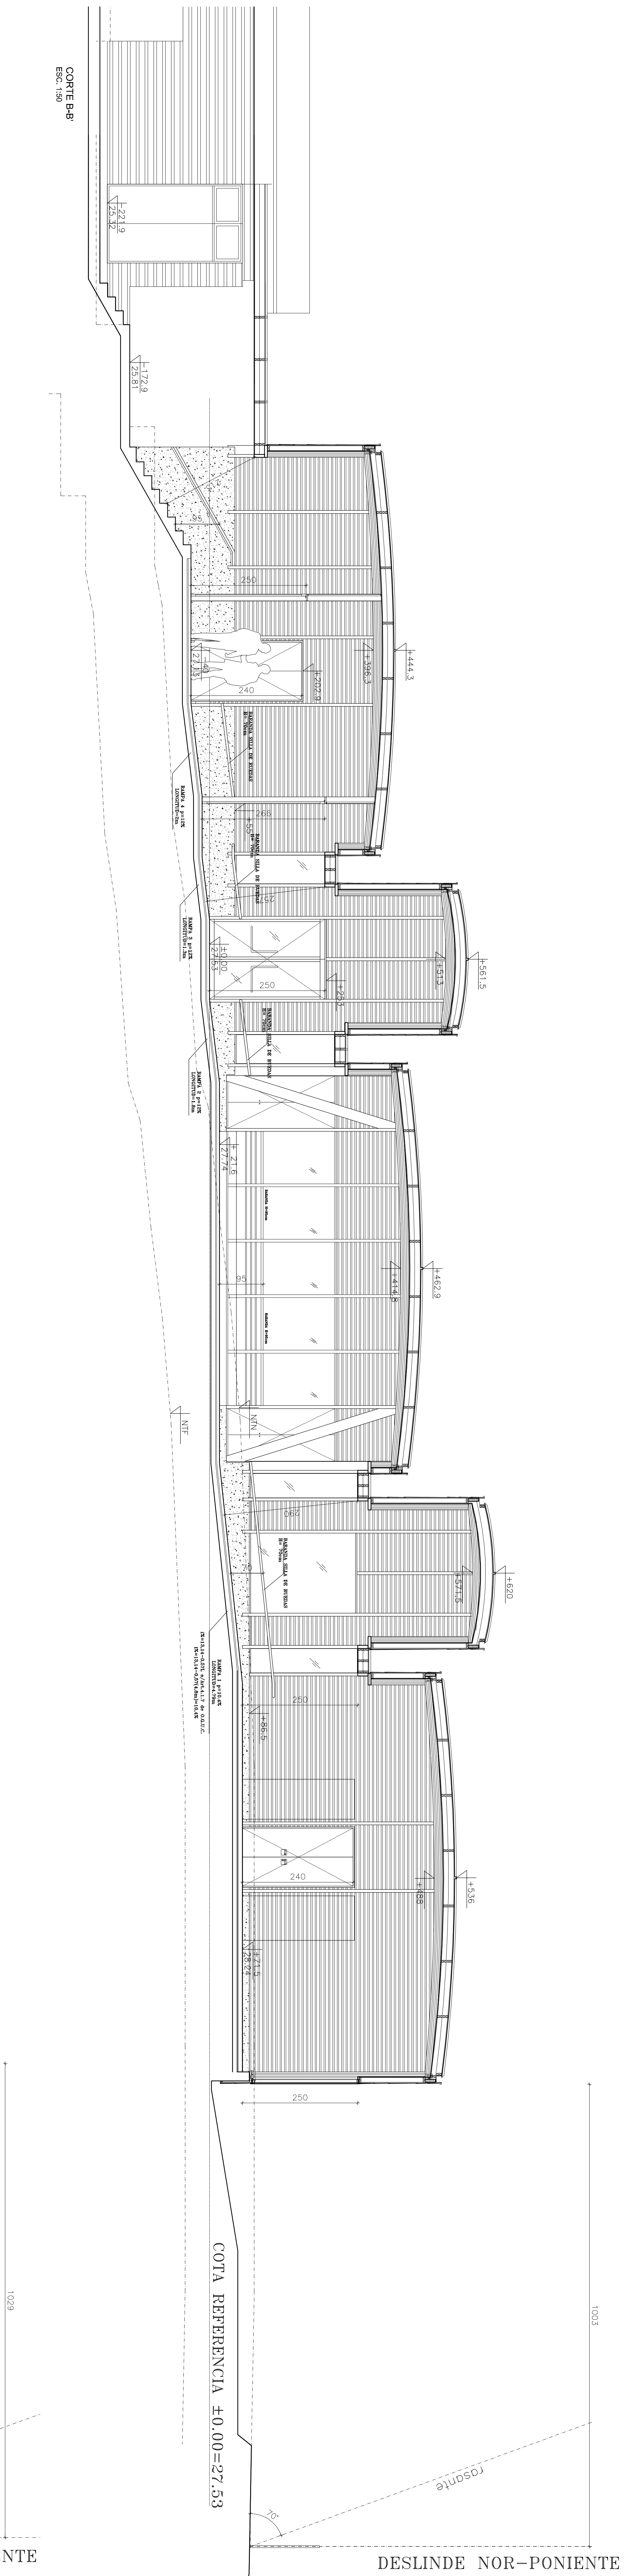


DESLINDE NOR-PONIENTE


CORTE C-C
ESC. 1:50

ESC. 1:50

COTA REFERENCIA $\pm 0.00 = 27.53$ CORTÉ B-B
ESC. 1:50

ESC. 1:5

DESLINDE NOR-PONIENTE

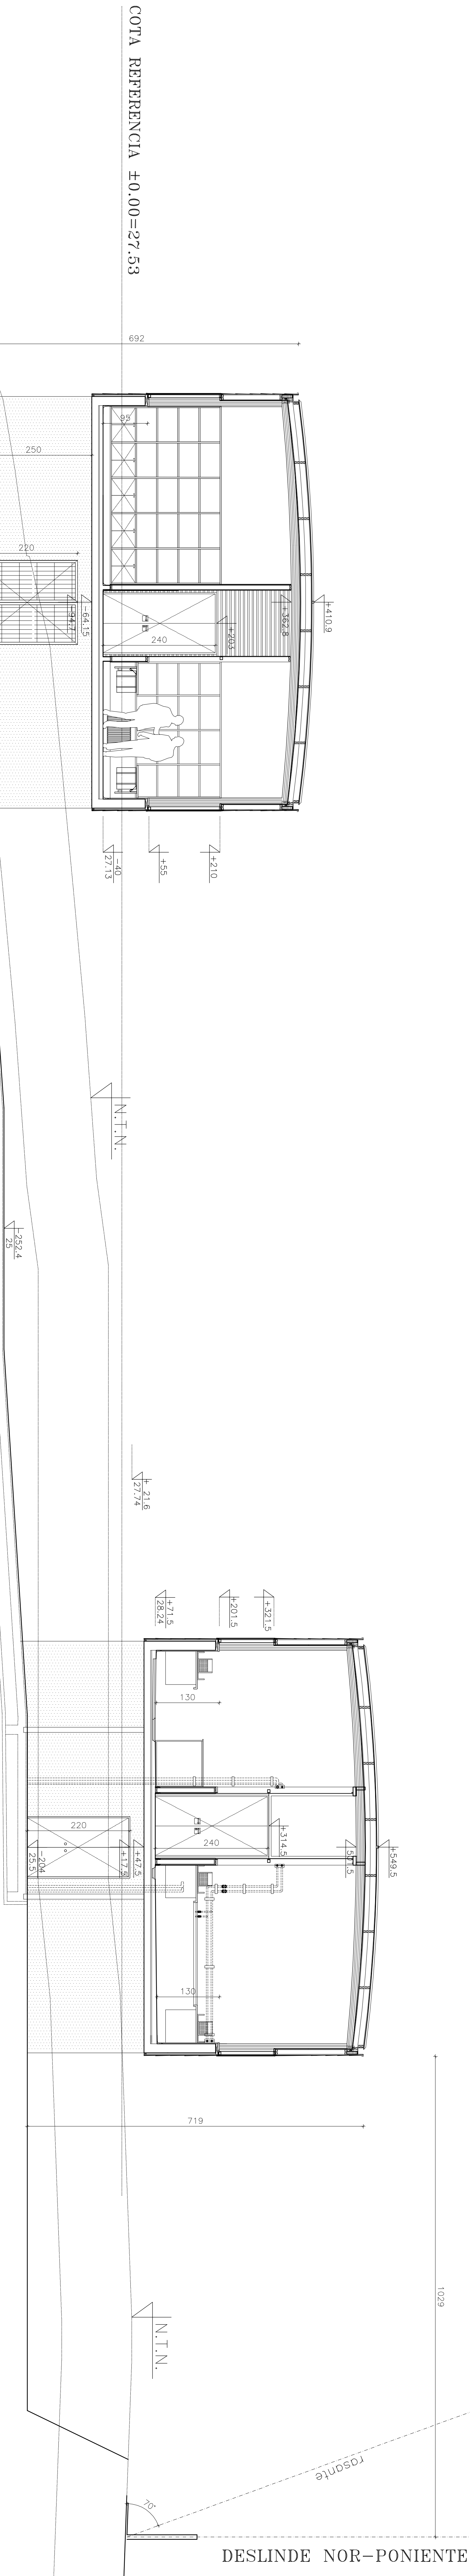COTA REFERENCIA $\pm 0.00=27.53$

CORTE A-A'
ESC. 1:50

ESC. 1:50