


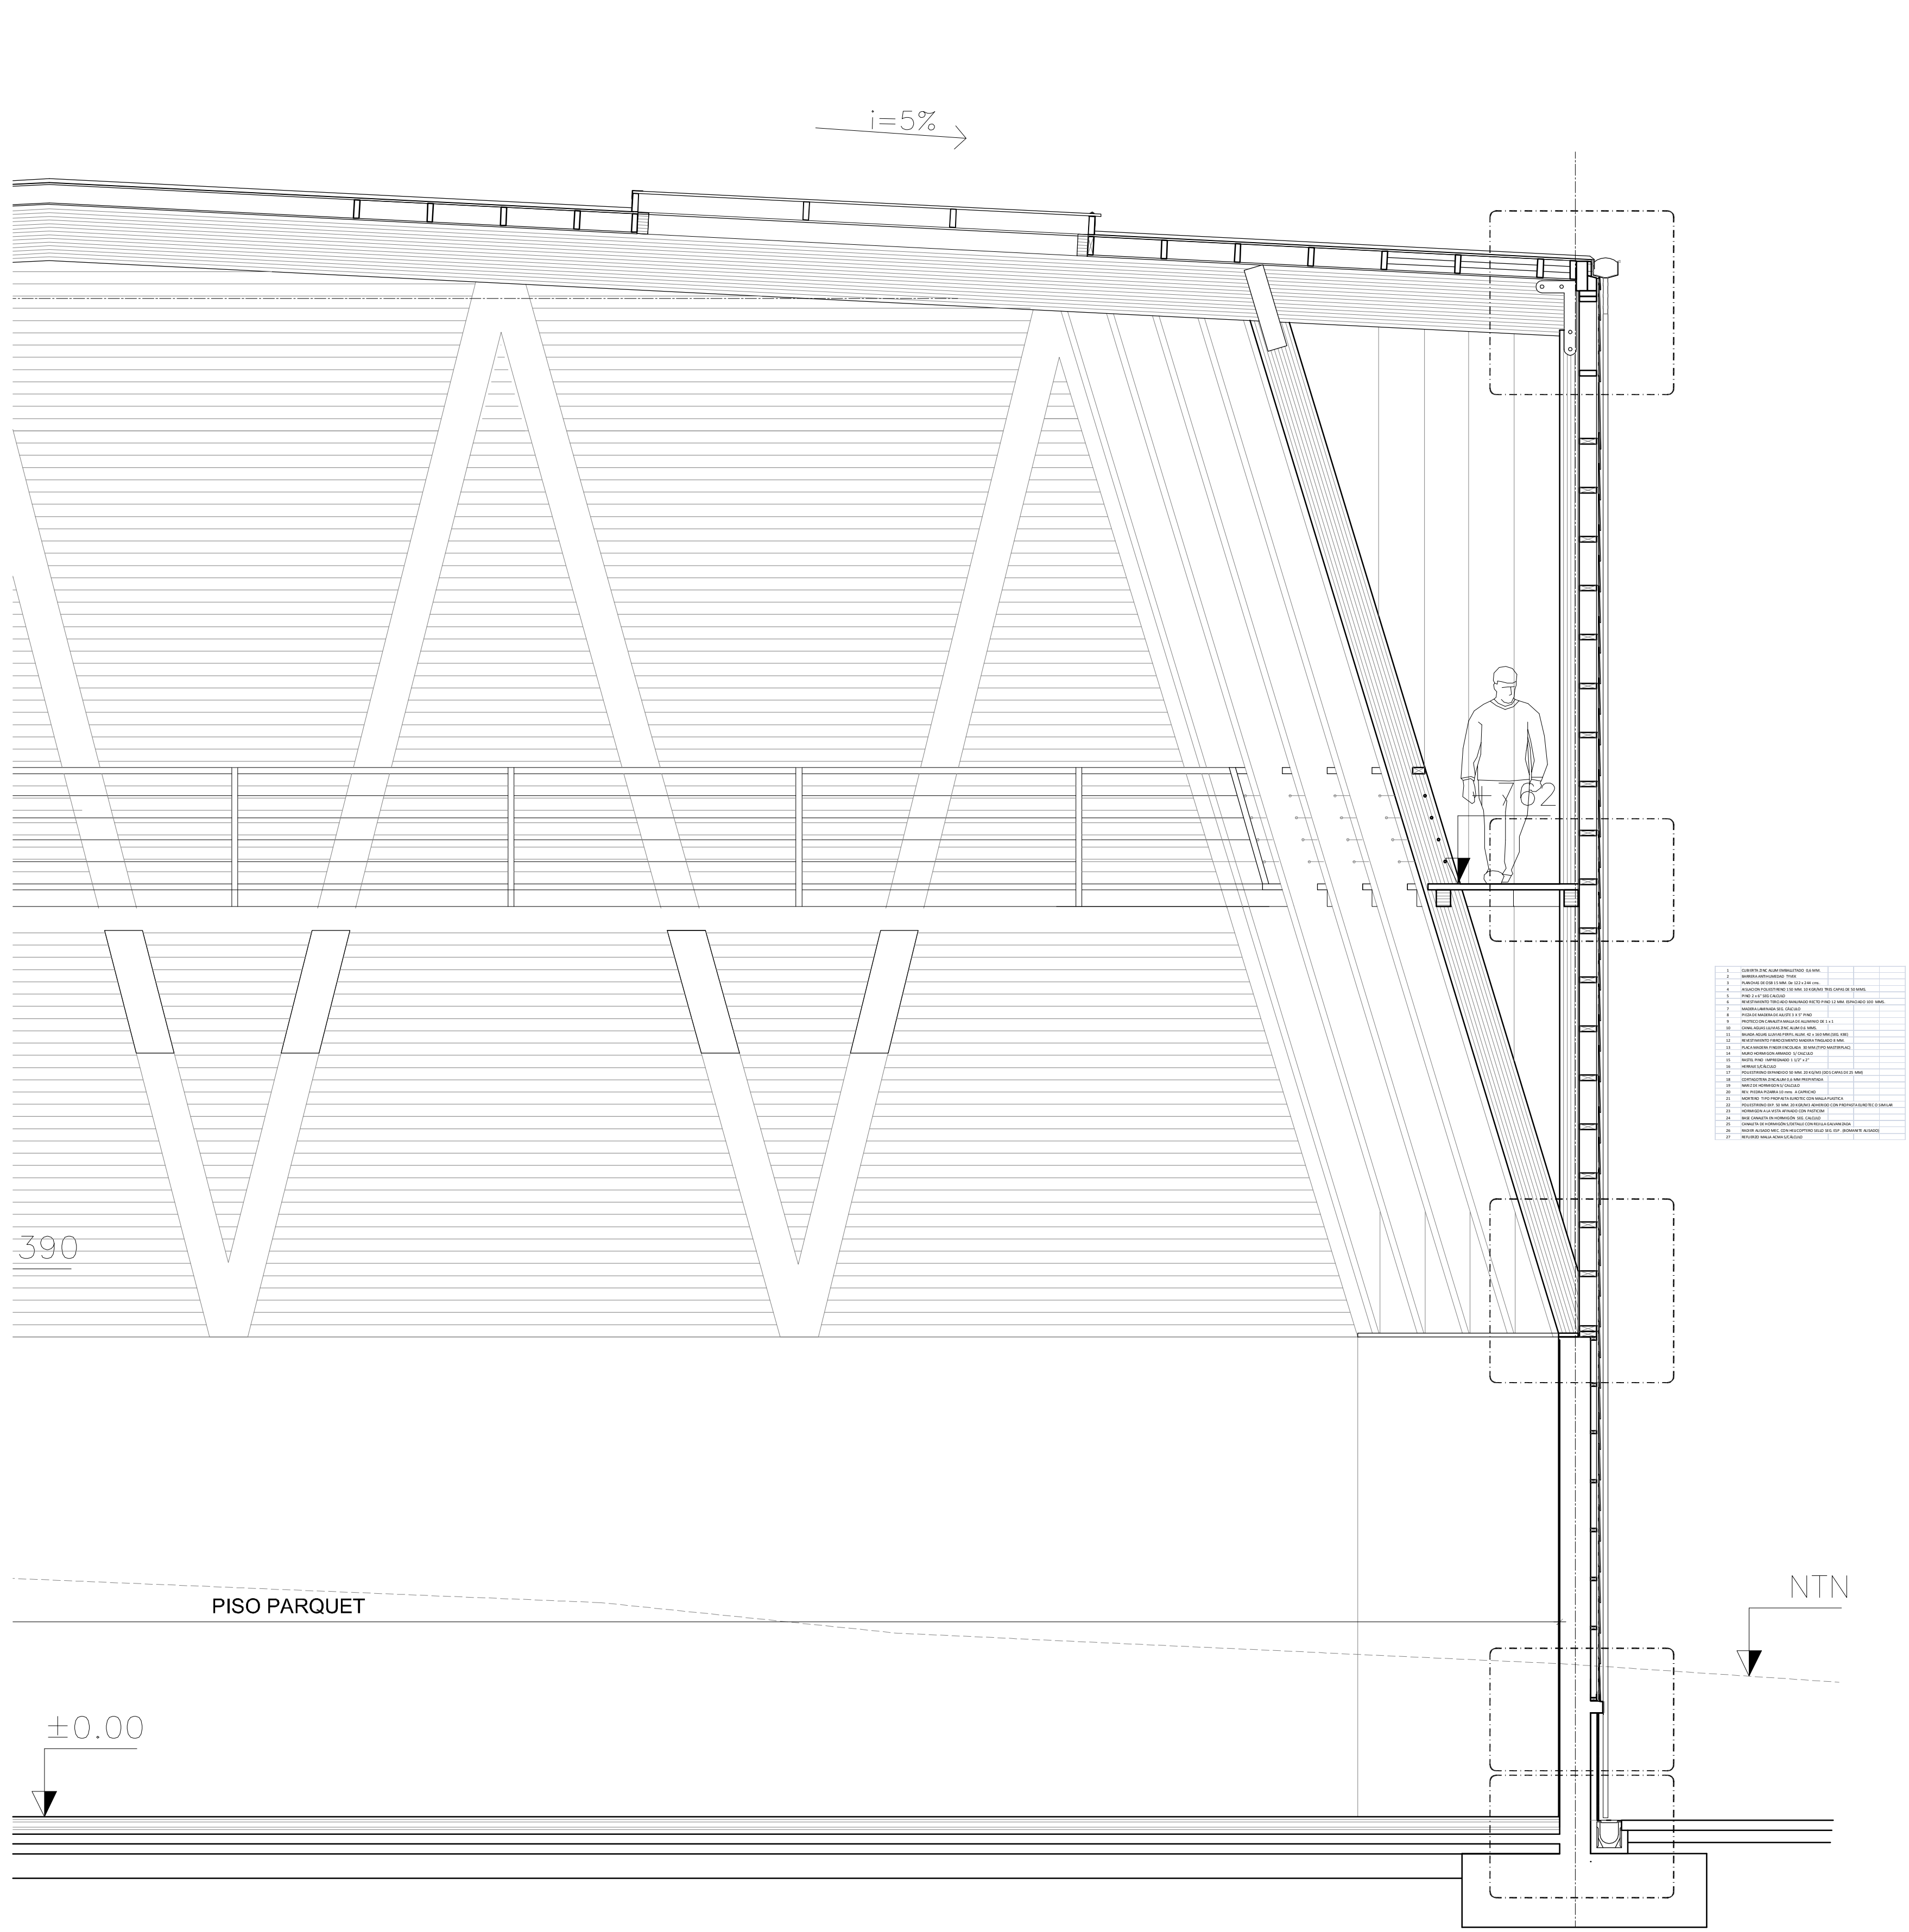

1	CUBIERTA ZINC ALUM EMBALLETADO 0,6 MM.			
2	BARRERA ANTIHUMEDAD TYVEK			
3	PLANCHAS DE OSB 15 MM. De 122 x 244 cms.			
4	AISLACION POLIESTIRENO 150 MM. 10 KGR/M3 TRES CAPAS DE 50 MMS.			
5	PINO 2 x 6" SEG CALCULO			
6	REVESTIMIENTO TERCIADO RANURADO RECTO PINO 12 MM. ESPACIADO 100 MMS.			
7	MADERA LAMINADA SEG. CÁLCULO			
8	PIEZA DE MADERA DE AJUSTE 3 X 5" PINO			
9	PROTECCION CANALETA MALLA DE ALUMINIO DE 1 x 1			
10	CANAL AGUAS LLUVIAS ZINC ALUM 0.6 MMS.			
11	BAJADA AGUAS LLUVIAS PERFIL ALUM. 42 x 160 MM.(SEG. KBE)			
12	REVESTIMIENTO FIBROCEMENTO MADERA TINGLADO 8 MM.			
13	PLACA MADERA FINGER ENCOLADA 30 MM.(TIPO MASTERPLAC)			
14	MURO HORMIGON ARMADO S/ CALCULO			
15	RASTEL PINO IMPREGNADO 1 1/2" x 2"			
16	HERRAJE S/CÁLCULO			
17	POLIESTIRENO EXPANDIDO 50 MM. 20 KG/M3 (DOS CAPAS DE 25 MM)			
18	CORTAGOTERA ZINCALUM 0,6 MM PREPINTADA			
19	NARIZ DE HORMIGON S/ CALCULO			
20	REV. PIEDRA PIZARRA 10 mms A CAPRICHIO			
21	MORTERO TIPO PROPASTA EUROTEC CON MALLA PLASTICA			
22	POLIESTIRENO EXP. 50 MM. 20 KGR/M3 ADHERIDO CON PROPASTA EUROTEC O SIMILAR			
23	HORMIGON A LA VISTA AFINADO CON PASTICEM			
24	BASE CANALETA EN HORMIGÓN SEG. CALCULO			
25	CANALETA DE HORMIGÓN S/DETALLE CON REJILLA GALVANIZADA			
26	RADIER ALISADO MEC. CON HELICOPTERO SELLO SEG. ESP . (BOMANITE ALISADO)			
27	REFUERZO MALLA ACMA S/CÁLCULO			

